


凡 例		
符号	表示	仕様、内容
①	※建築工事 メッシュフェンスH1500mm	新設 24m 既存移設 38m
②	※建築工事 フェンス門扉W4.0M H-1.500南京錠	既存移設
③	※建築工事 地先境界ブロック	120×120×595 延長: 145m
④	※建築工事 アスファルト舗装	表層 蜜粒再生ASコン50 1003㎡ 上層 (RM-30) t100 下層 (RC-40) t150
⑤	※建築工事 コンクリート舗装	T120 21N 金鍍押え D10@200縦横シガ配筋 下層 (RC-40) t100 412㎡
⑥	※建築工事 バルク基礎コンクリート舗装	10900×2750 t250 21N 金鍍押え D13@200縦横シガ配筋 下層 (RC-40) t150
⑦	※建築工事 排水側溝300Ⅱ 有蓋	
⑧	※建築工事 排水側溝300Ⅱ 無蓋	
⑨	※建築工事 コンクリート樹	300×300×1000 スチール製 グレーチング蓋 T25 溶融亜鉛メッキ
⑩	※建築工事 整地転圧の上砂利敷き	t100転圧 1089㎡
⑪	※建築工事 鉄筋コンクリートフリーム	250
⑫	※建築工事 キュービクル基礎 ケージシステム工事	キュービクル基礎 : 3500×1990 (1基) 発電機基礎 (燃料120L搭載型) : 3100×1600 (1基) 発電機基礎 (燃料85L搭載型) : 3000×1700 (2基) 詳細図参照

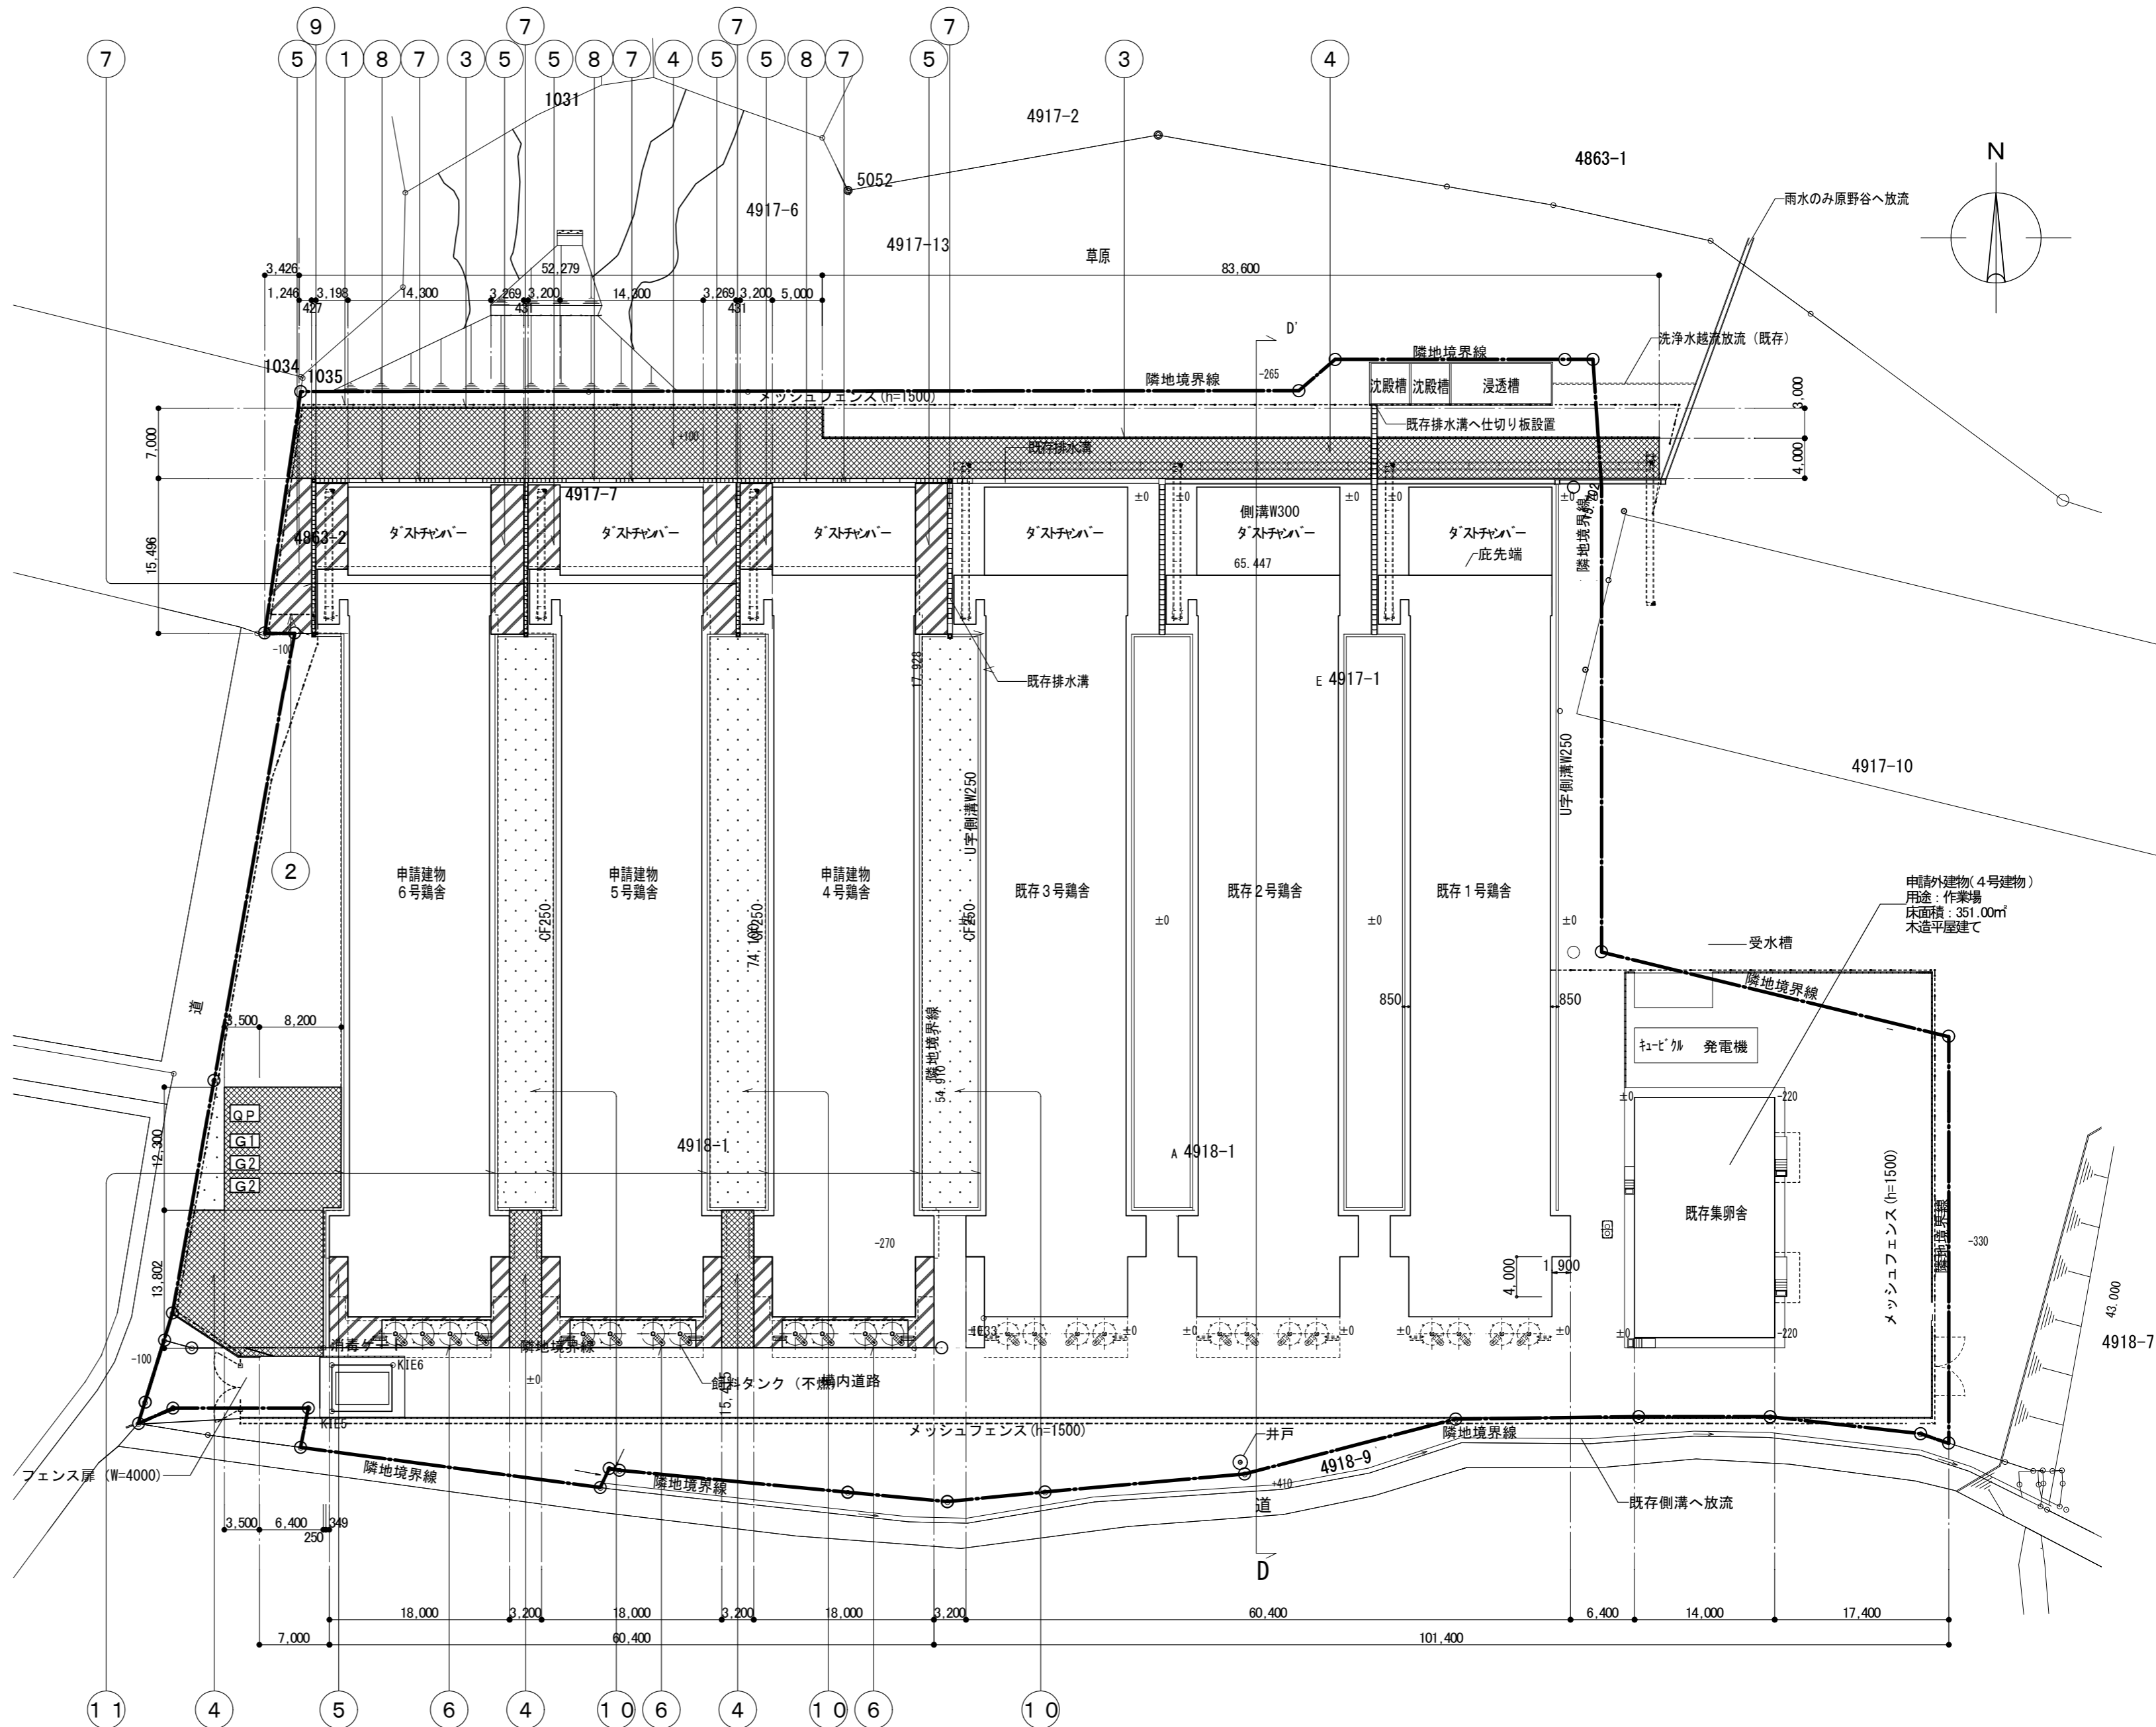

記事	NOZOE-Architects 有限会社 野添設計 一級建築士事務所宮崎県知事登録 第B-5666号	管理建築士 野添 勝久 一級建築士大臣登録 第110692号 TEL 0983-27-1018	承認	野添勝久	工事名称 香川ランテグループ第3農場Ⅱ期建設工事 図面内容 ■共通 外構配置図	A2 縮尺 1/500 A3 1/705	図面No. 【外構】 EX-001
			担当	野添勝久			
			製図	野添勝久			