香川ランチグループ第３農場Ⅱ期建設工事
（ケージ及び発電設備オプション追加工事）
設計図

建築主体工事				設備工事	
図面番号	図面名称	図面番号	図面名称	図面番号	図面名称
■共通		■鶏舎　　構造図		■電機設備工事	
A-000	図面リスト	S-101	構造設計標準仕様書	E-001	電機工事特記仕様書その１
A-001	建築工事特記仕様書その１	S-102	鉄骨構造標準図（１）	E-002	電機工事特記仕様書その２
A-002	建築工事特記仕様書その２	S-103	鉄骨構造標準図（２）	E-003	高圧外構配置図
A-003	建築工事特記仕様書その３	S-104	地盤改良伏図・4号棟地盤改良断面図	E-004	屋外幹線設備配置図
A-004	建築工事特記仕様書その４	S-105	5・6号棟地盤改良断面図	E-005	高圧受変電設備単線結線図-1（既設）
A-005	計画概要・案内図	S-106	共通事項・基礎伏図・地中梁リスト	E-006	高圧受変電設備単線結線図-1（増設）、分電盤結線図
A-006	配置図	S-107	基礎詳細図	E-007	自家発電設備　仕様書・姿図－１（２基）
A-007	敷地求積図	S-108	梁伏図（１）	E-008	自家発電設備　仕様書・姿図－２（１基）
A-008	敷地縦横断図	S-109	梁伏図（２）、軸組図（１）		
		S-110	軸組図（２）		
		S-111	軸組図（３）		
■鶏舎　　意匠図		S-112	軸組図（４）		
A-109	仕上表・面積表	S-113	部材リスト、接合詳細図（１）		
A-110	平面図	S-114	接合詳細図（２）		
A-111	屋根伏せ図	S-115	鉄骨架構詳細図		
A-112	立面図	S-116	ピット小屋構造詳細図		
A-113	矩計図（１）	S-117	ﾀﾞｽﾄﾁｬﾝﾊﾞｰ構造詳細図	■機械設備工事	
A-114	矩計図（２）			P-001	機械設備特記仕様書その１
A-115	矩計図（３）			P-002	機械設備特記仕様書その２
A-116	断面詳細図（１）			P-003	給排水設備　配置図
A-117	断面詳細図（２）			P-004	給排水設備　平面図
A-118	ピット部分詳細図（１）	■外構・囲障工事			
A-119	ピット部分詳細図（２）	ＥＸ-001	外構配置図		
A-120	１階平面詳細図（１）	ＥＸ-002	機械基礎詳細図		
A-121	１階平面詳細図（２）				
A-122	２階平面詳細図（１）				
A-123	２階平面詳細図（２）				
A-124	建具表				

有限会社　野添設計

■計画概要

工事名称		香川ランチグループ第３農場Ⅱ期建設工事
建築主	住所	宮崎県児湯郡川南町大字平田3087-1
	氏名	農事組合法人　香川ランチ　代表理事　香川　憲一
敷地概要	地名地番	宮崎県児湯郡川南町大字平田字大谷 4863-2の一部, 4917-1の一部, 4917-4の一部, 4917-6の一部, 4917-7, 4917-11 4917-13の一部, 4918-1の一部, 4918-3の一部, 4918-4の一部, 4918-11　以上11筆
	住居表示	なし
	敷地面積	16,188.49㎡
	都市計画区域	都市計画区域外
	用途地域	なし
	防火地域	なし
	その他の地域	なし
	指定建蔽率	なし
	指定容積率	なし
	接道条件	なし
建物概要	工事種別	新築
	主要用途	畜舎(鶏舎)

建築物	既存建物					申請建物					全体建物
	１号鶏舎	２号鶏舎	３号鶏舎	集卵舎		４号鶏舎	５号鶏舎	６号鶏舎			
建物別用途	畜舎	畜舎	畜舎	作業場		畜舎	畜舎	畜舎			
構造規模	鉄骨平屋建て	鉄骨平屋建て	鉄骨平屋建て	木造平屋建て (4号物件)		鉄骨平屋建て	鉄骨平屋建て	鉄骨平屋建て			
耐火建築	その他	その他	その他	その他		その他	その他	その他			
地盤面	設計GL	設計GL	設計GL	設計GL		設計GL	設計GL	設計GL			
最高の高さ	8.800m	8.800m	8.800m	7.150m		8.800m	8.800m	8.800m			
最高の軒高	6.500m	6.500m	6.500m	4.900m	合計①	6.500m	6.500m	6.500m		合計②	合計①＋合計②
延床面積	1,070.84m²	1,070.84m²	1,070.84m²	351.00m²	3,563.52m²	1,072.16m²	1,072.16m²	1,072.16m²		3,216.48m²	6,780.00m²
	３棟合計	3,212.52m²				３棟合計	3,216.48m²				
建築面積	1,076.24m²	1,076.24m²	1,076.24m²	351.00m²	3,579.72m²	1,077.56m²	1,077.56m²	1,077.56m²		3,232.68m²	6,812.40m²
	3,228.72m²					3,232.68m²					

備考

※畜舎　４号棟、５号棟及び６号棟は同じ形状の建物である。

※配管・水洗等は建築場所の行政等における仕様に基づくものとする。

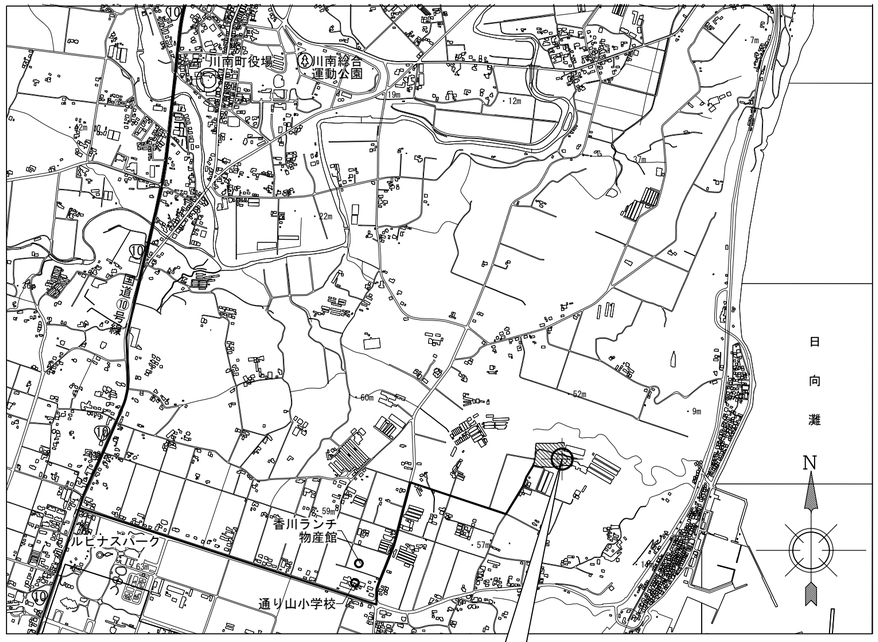

申請場所：宮崎県児湯郡川南町大字平田字大谷4918-1の一部他10筆

案内図

記事

NOZOE-Architects
有限会社 野添設計
一級建築士事務所宮崎県知事登録　第B-5666号

管理建築士　野添勝久
一級建築士大臣登録　第110692号
TEL 0983-27-1018

承認	野添勝久
担当	野添勝久
製図	野添勝久

工事名称：香川ランチグループ第３農場Ⅱ期建設工事

図面内容：計画概要・案内図

縮尺：A2 NO SCALE / A3 NO SCALE

図面No.：【共通】 A-005

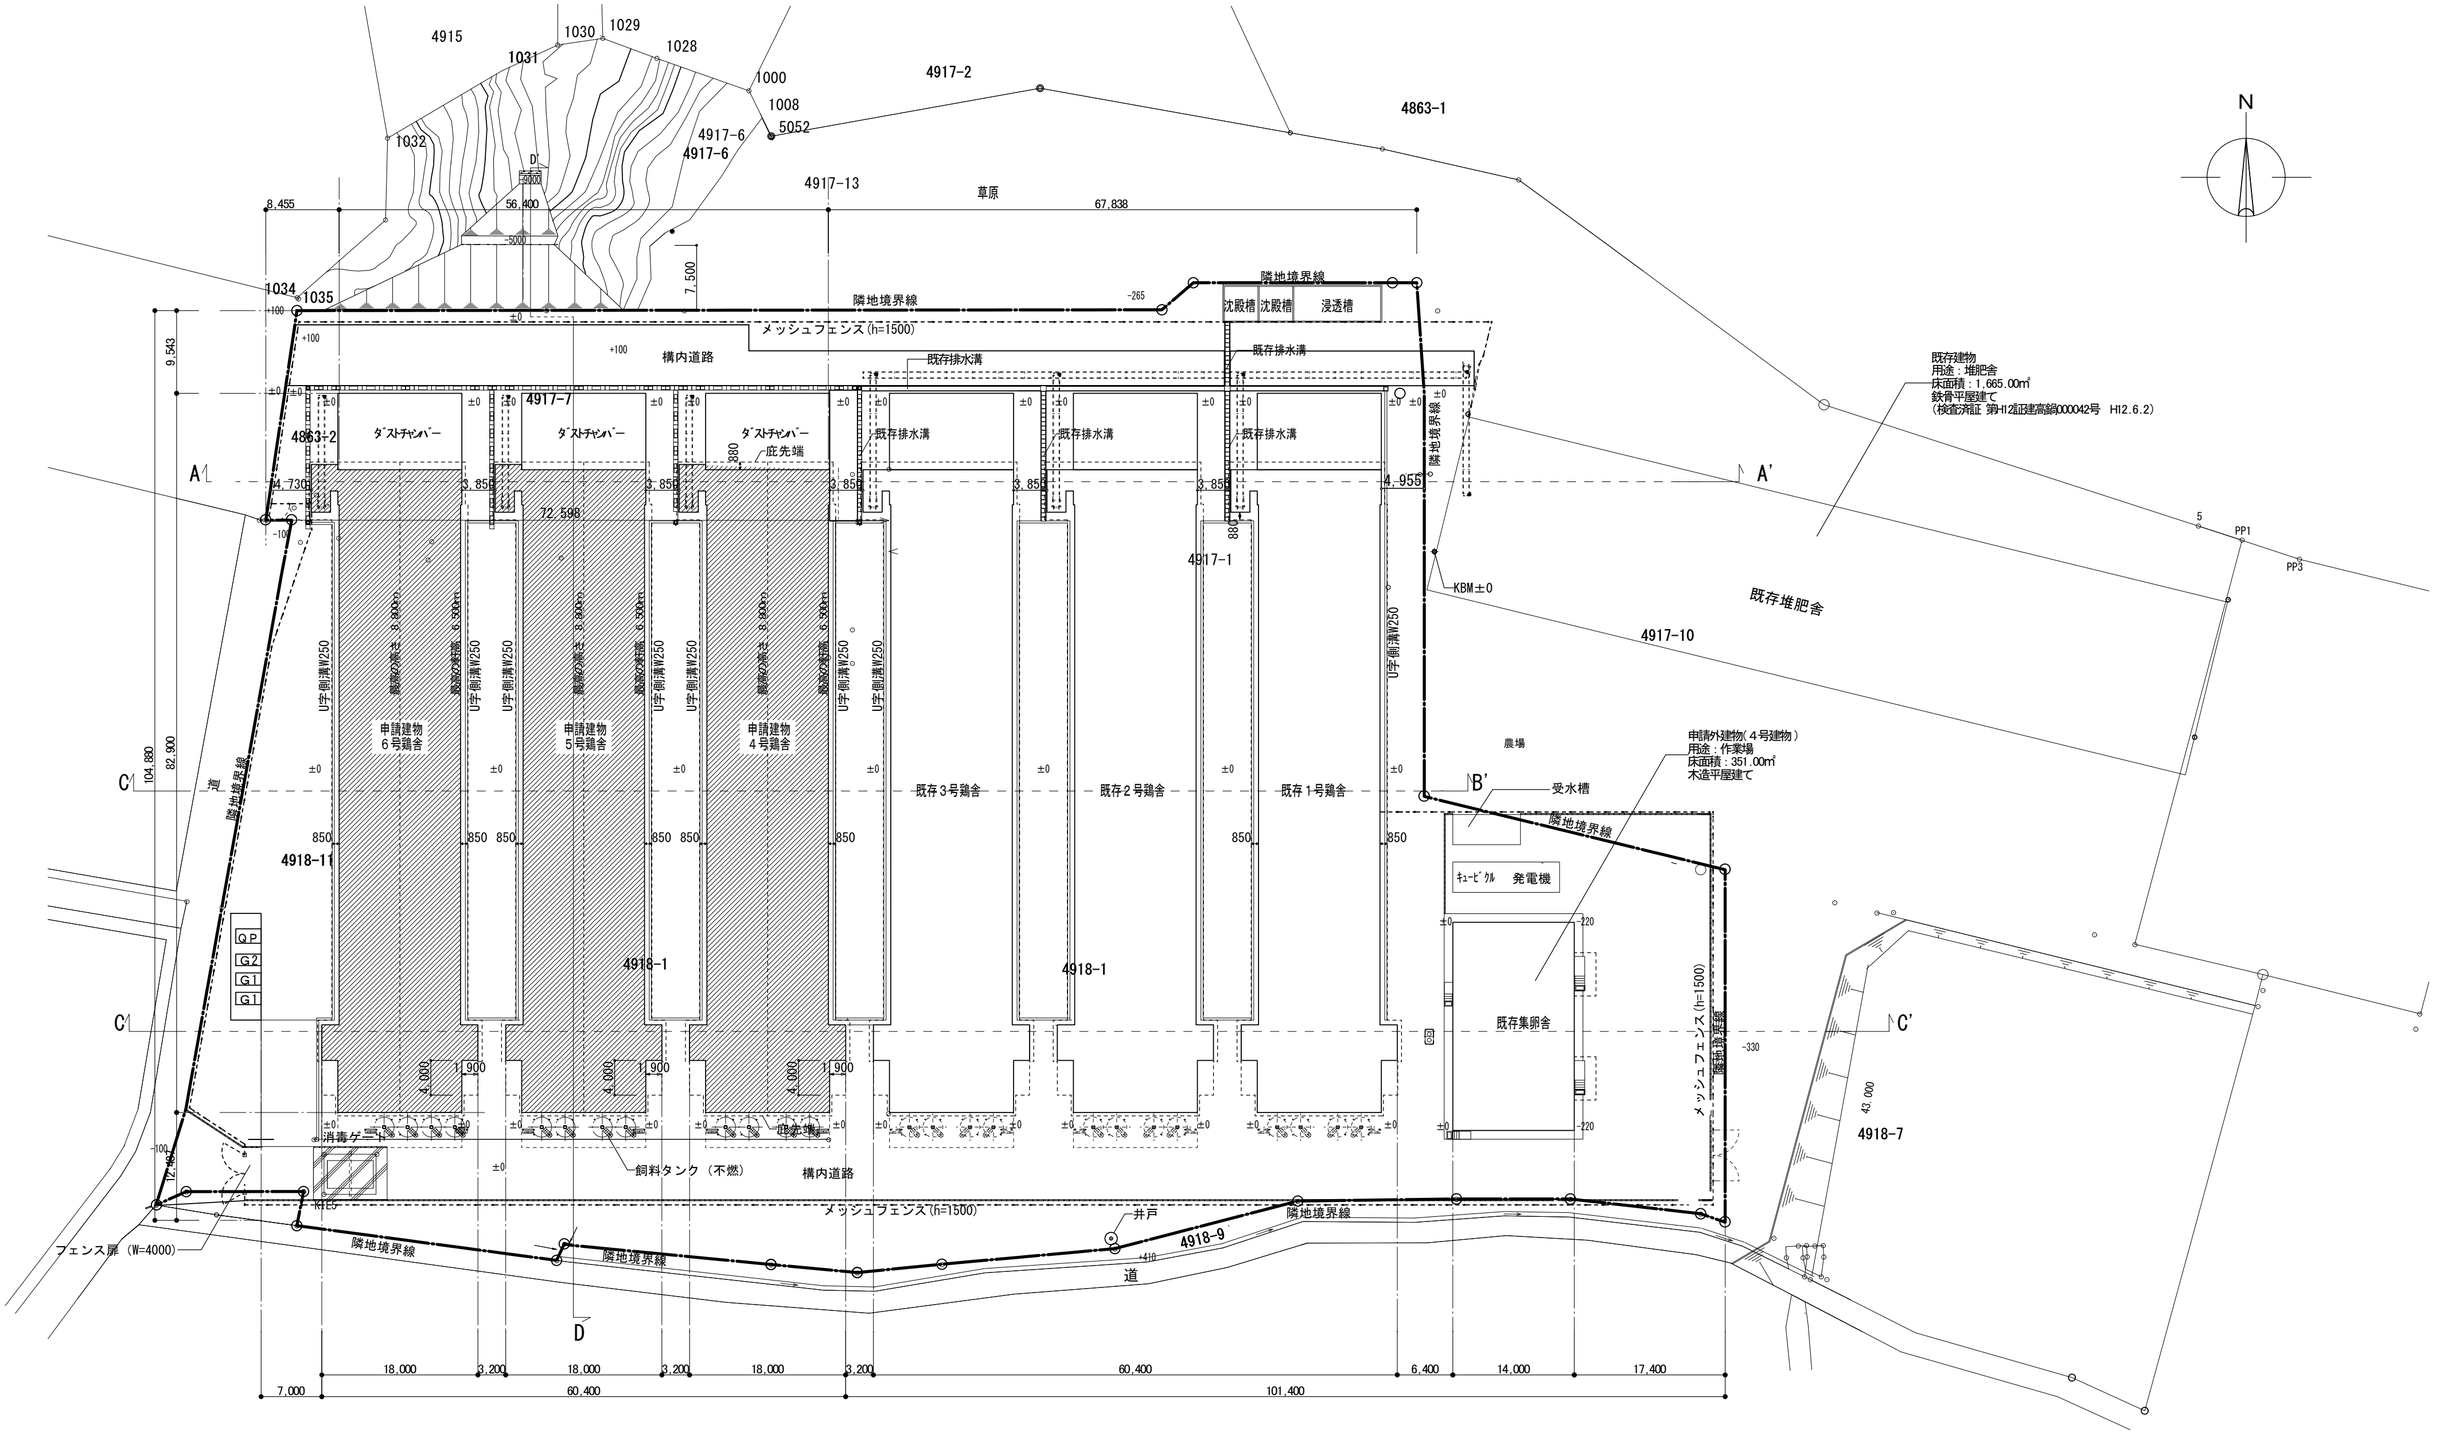

記事

NOZOE-Architects
有限会社 野添設計
一級建築士事務所宮崎県知事登録 第B-5666号

管理建築士 野添勝久
一級建築士大臣登録 第110692号
TEL 0983-27-1018

承認	野添勝久	
担当	野添勝久	
製図	野添勝久	

工事名称：香川ランチグループ第３農場Ⅱ期建設工事

図面内容：配置図

縮尺：A2 1/500 / A3 1/705

図面No.：【共通】 A-006

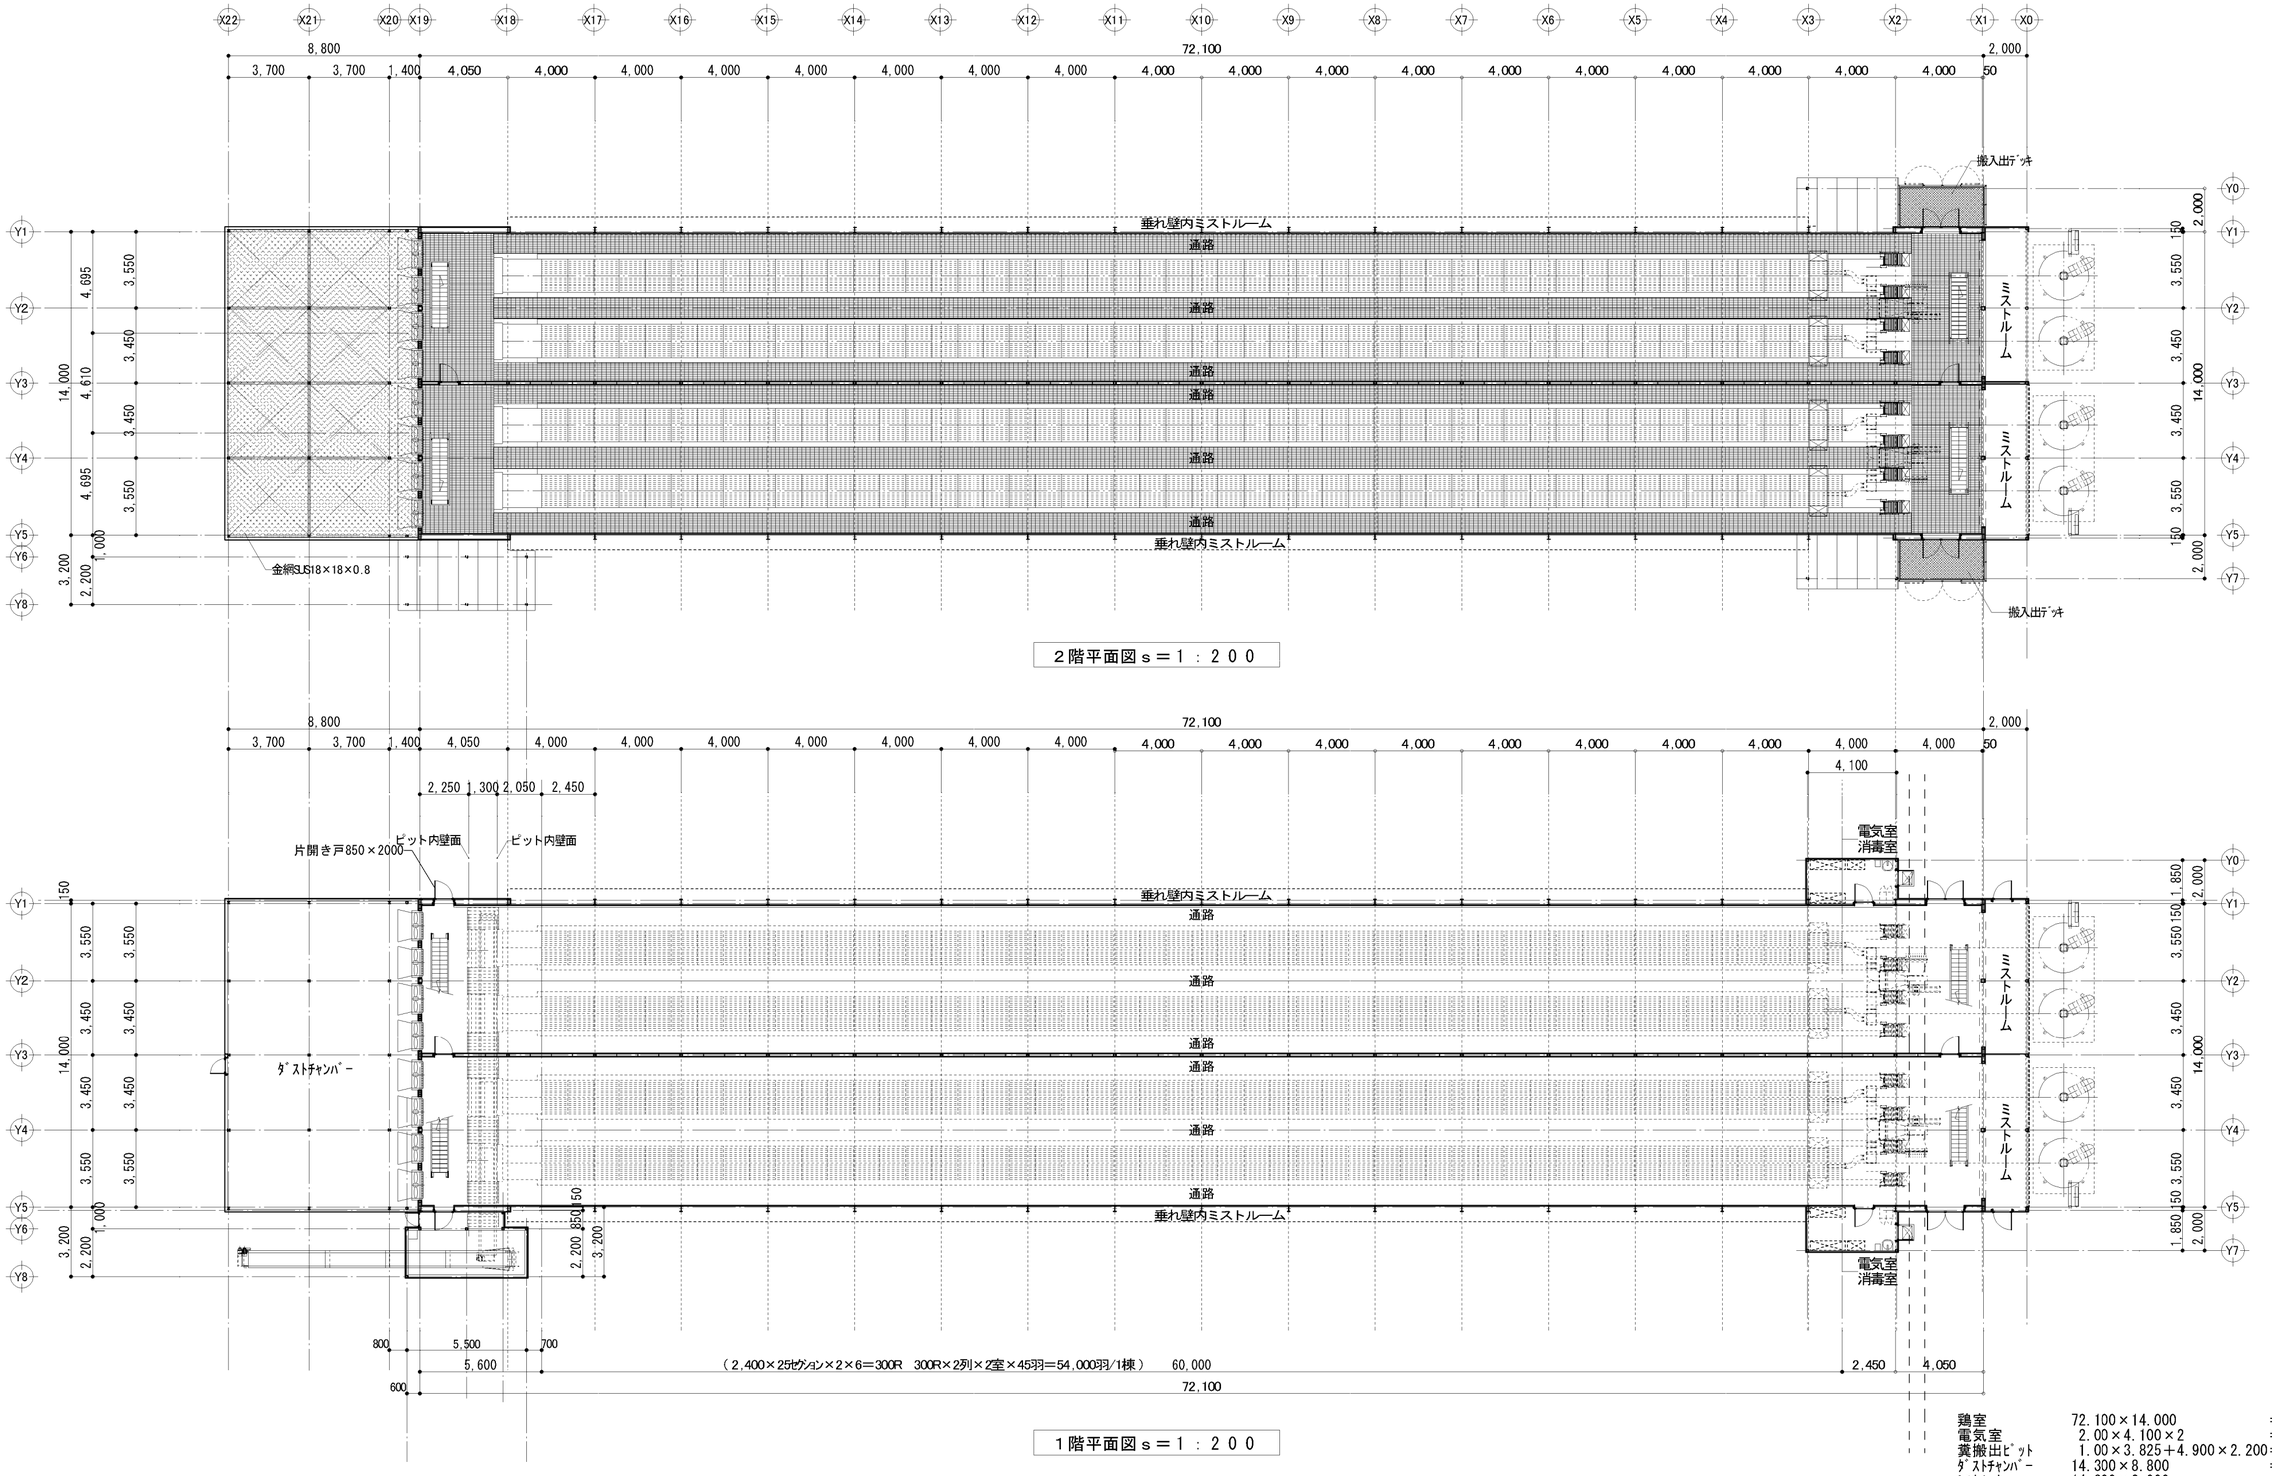

２階平面図ｓ＝１：２００

１階平面図ｓ＝１：２００

鶏室	72.100×14.000	＝1009.400㎡
電気室	2.00×4.100×2	＝ 16.400㎡
糞搬出ﾋﾟｯﾄ	1.00×3.825＋4.900×2.200	＝ 14.605㎡
ﾀﾞｽﾄﾁｬﾝﾊﾞｰ	14.300×8.800	＝ 125.840㎡
ﾐｽﾄﾙｰﾑ	14.300×2.000	＝ 28.600㎡
搬入出作業ﾃﾞｯｷ	4.00×2.0×2	＝ 16.000㎡
合　計		＝1210.845㎡

記事

※4号鶏舎、5号鶏舎、6号鶏舎すべて共通

NOZOE-Architects
有限会社 野添設計
一級建築士事務所宮崎県知事登録 第B-5656号

管理建築士 野添勝久
一級建築士大臣登録 第110692号
TEL 0983-27-1018

承認	野添勝久	
担当	野添勝久	
製図	野添勝久	

工事名称：香川ランチグループ第３農場Ⅱ期建設工事

図面内容：■鶏舎　平面図

縮尺：A2 1/200　A3 1/282

図面No.：【意匠】 A-010

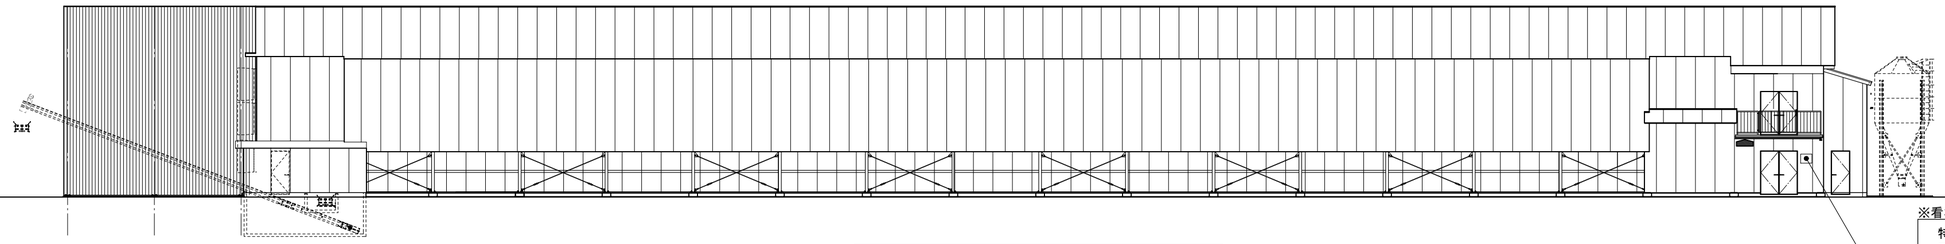

※看板作製（各棟ごとに）

特定畜舎建築物

平成１４年国土交通省告示４７４号の基準を採用した建物である。

Ｚｂ＝３（ｍ）

採用風速Ｖｏ＝３０．６（ｍ／ｓ）

各棟西側立面図ｓ＝１：２００

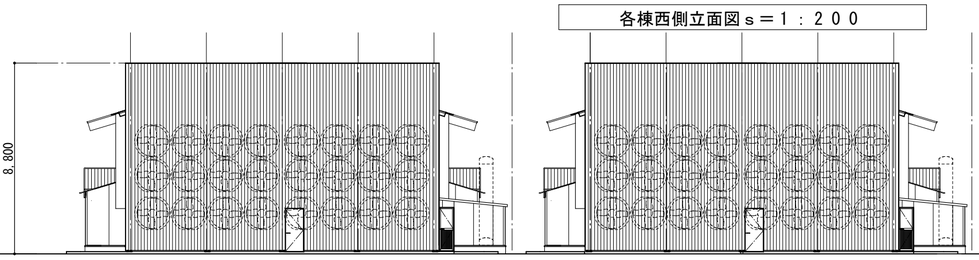

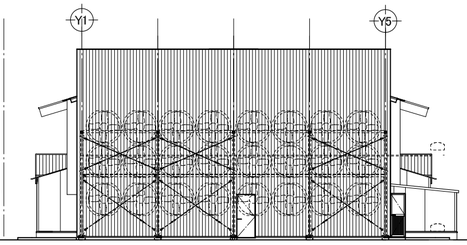

４号鶏舎北側立面図ｓ＝１：２００

５号鶏舎北側立面図ｓ＝１：２００

６号鶏舎北側立面図ｓ＝１：２００

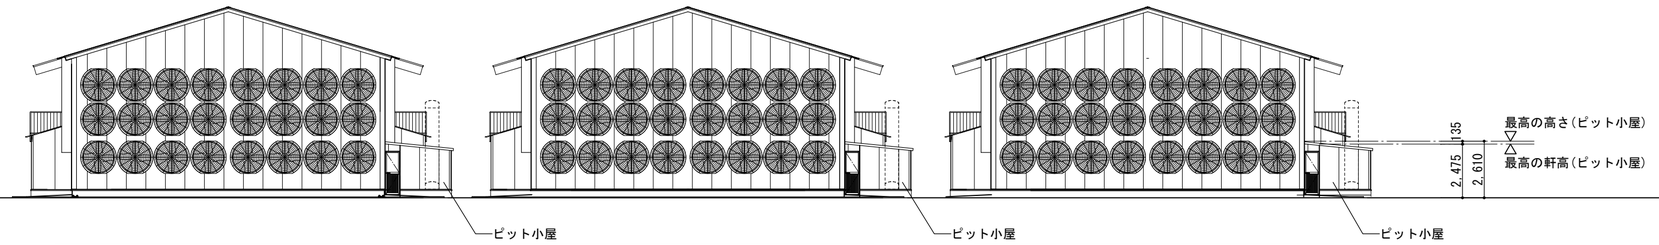

４号鶏舎Ｘ１９通り北側立面図ｓ＝１：２００

５号鶏舎Ｘ１９通り北側立面図ｓ＝１：２００

６号鶏舎Ｘ１９通り北側立面図ｓ＝１：２００

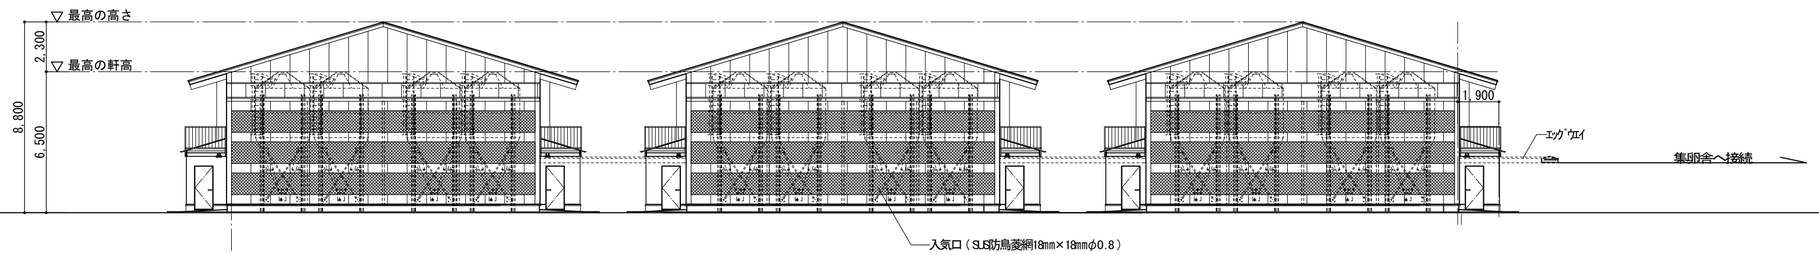

６号鶏舎南側立面図ｓ＝１：２００

５号鶏舎南側立面図ｓ＝１：２００

４号鶏舎南側立面図ｓ＝１：２００

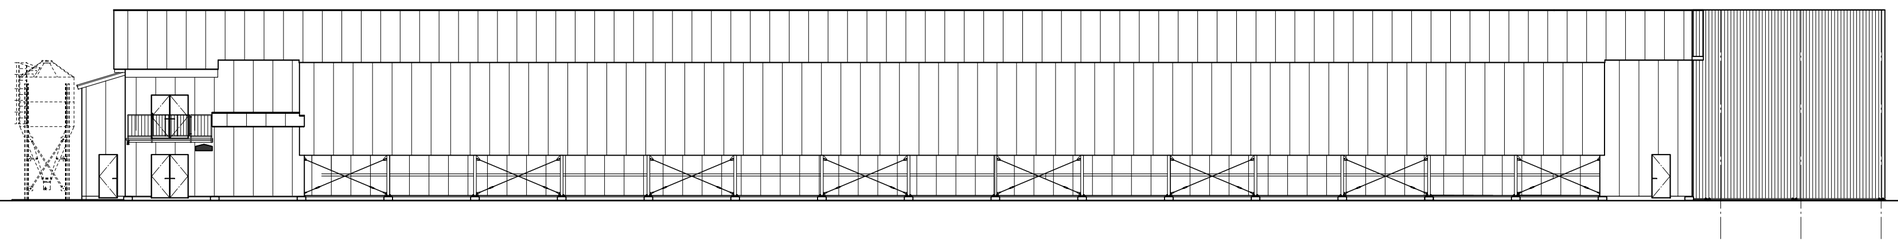

各棟東側立面図ｓ＝１：２００

記事

NOZOE-Architects
有限会社 野添設計
一級建築士事務所宮崎県知事登録 第B-5666号

管理建築士 野 添 勝 久
一級建築士大臣登録 第110692号
TEL 0983-27-1018

承認	野添勝久	
担当	野添勝久	
製図	野添勝久	

工事名称：香川ランチグループ第３農場Ⅱ期建設工事

図面内容：■鶏舎　立面図

縮尺：A2 1/200　A3 1/282

図面No.：【意匠】A-１１２

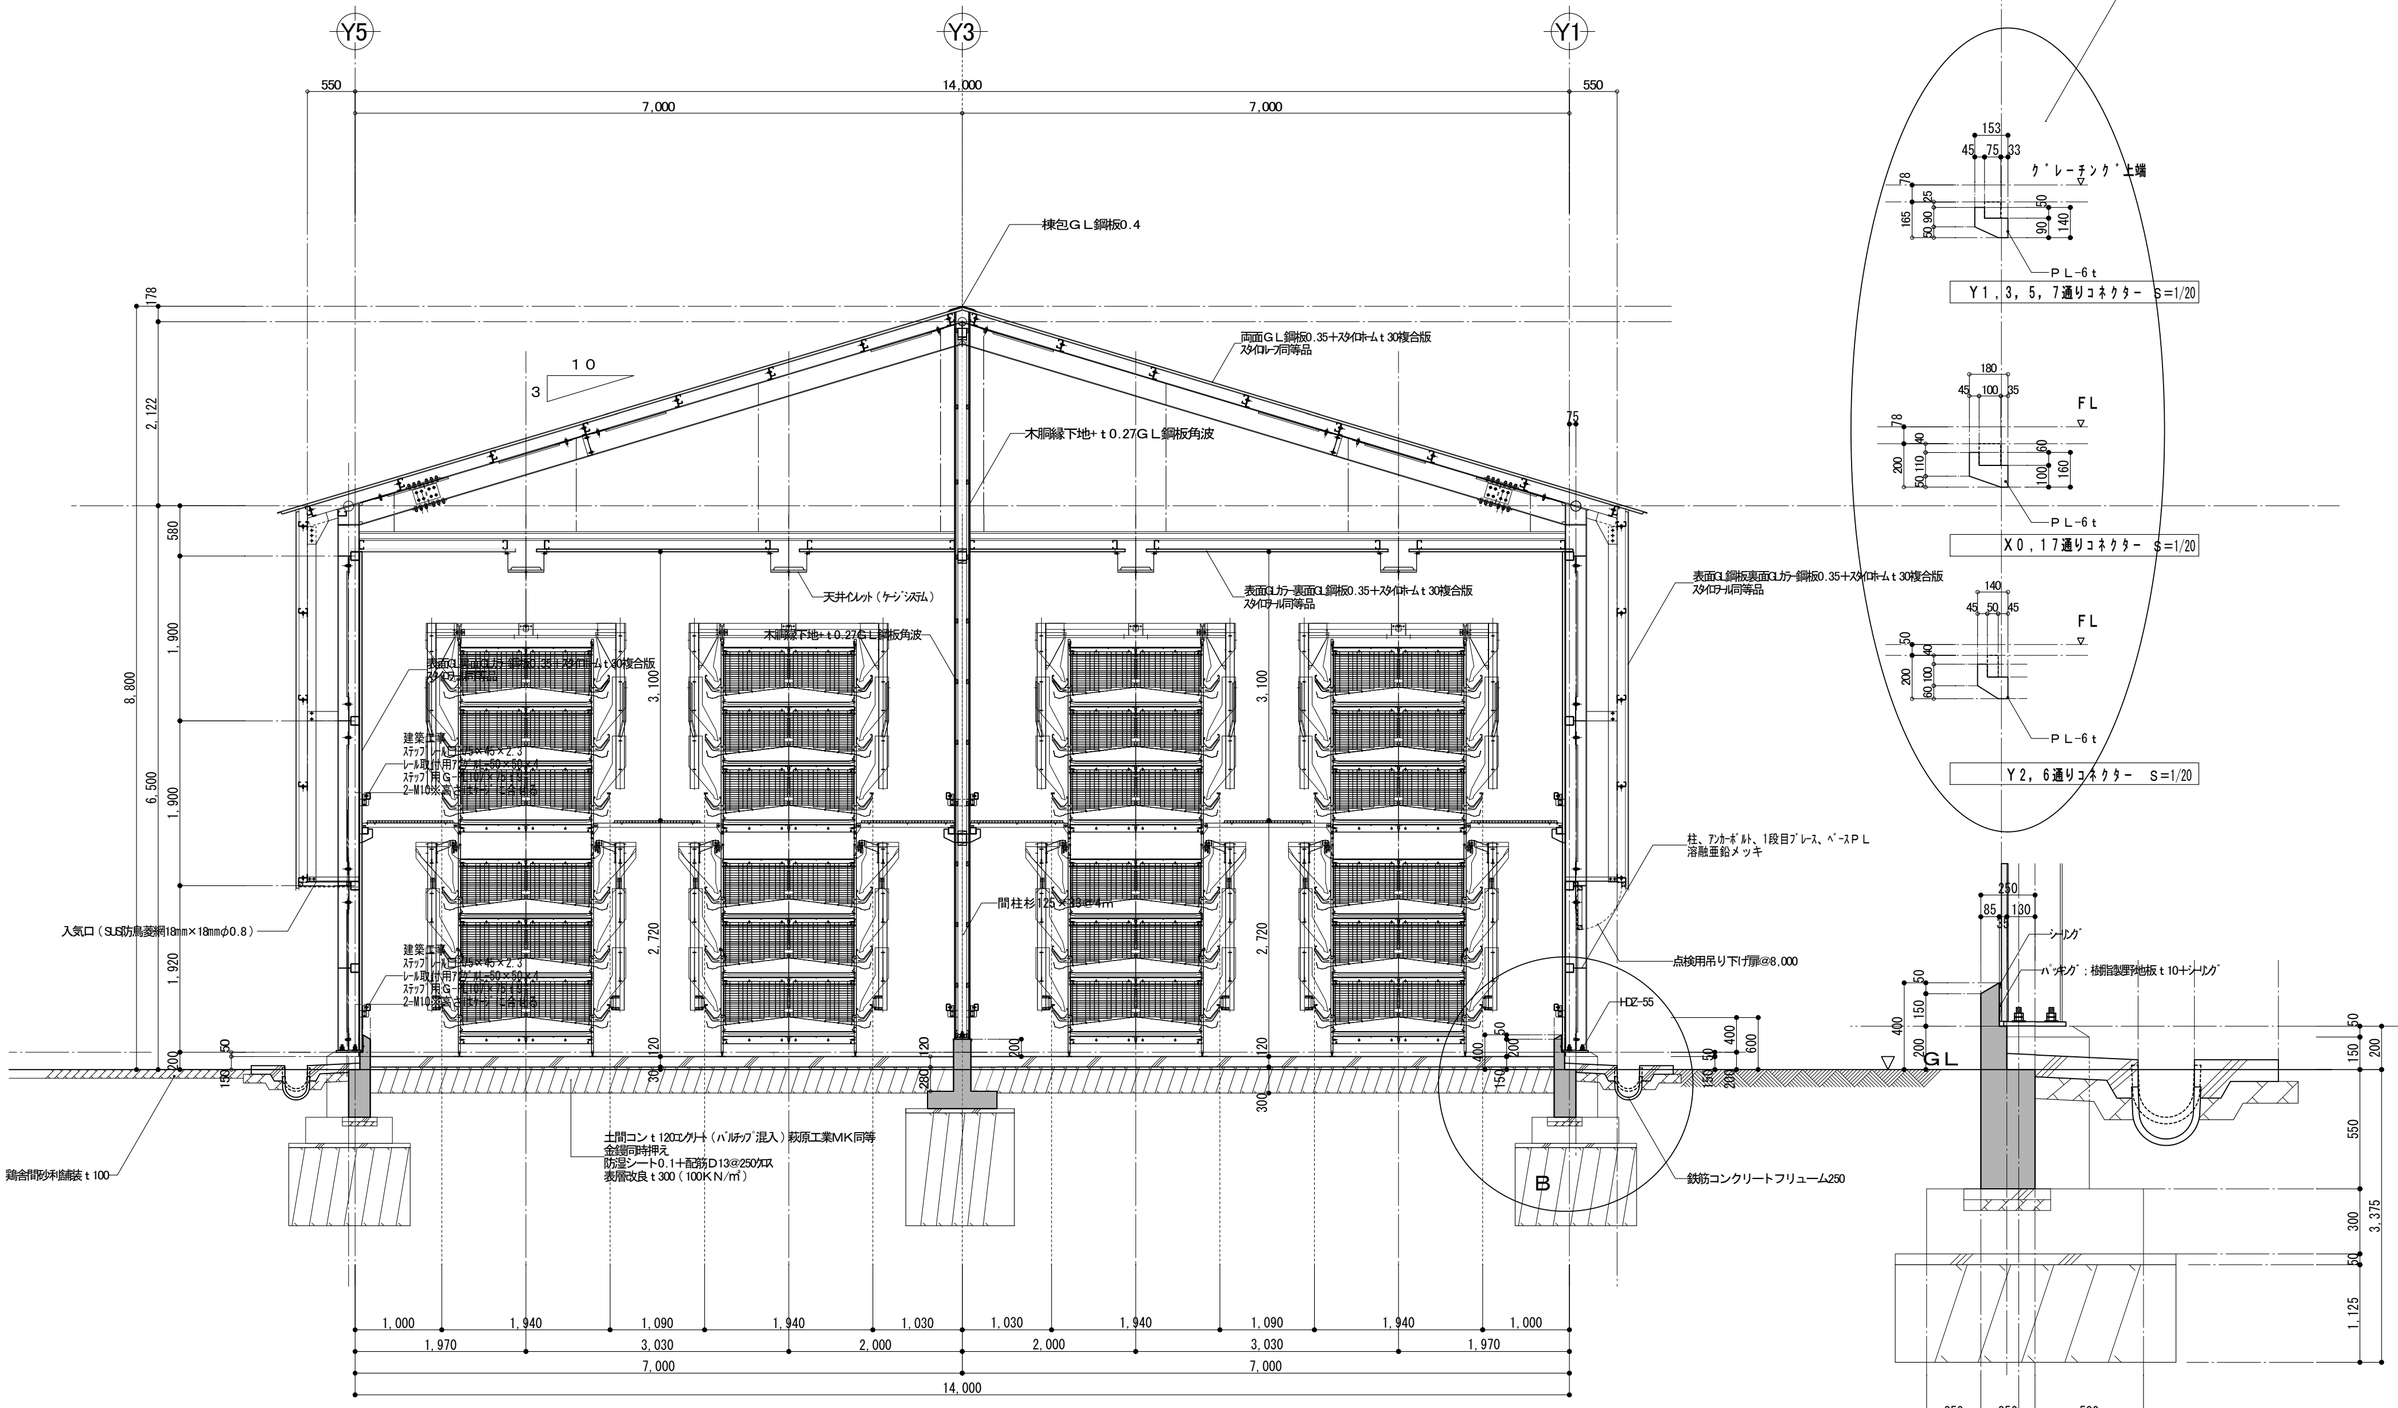

矩計図（1）　S=1/50

B部詳細図　S=1/20

記事
※4号鶏舎、5号鶏舎、6号鶏舎すべて共通

NOZOE-Architects
有限会社 野添設計
一級建築士事務所宮崎県知事登録　第B-5666号

管理建築士　野添勝久
一級建築士大臣登録　第110692号
TEL 0983-27-1018

承認	野添勝久	
担当	野添勝久	
製図	野添勝久	

工事名称　香川ランチグループ第３農場Ⅱ期建設工事

図面内容　■鶏舎　矩計図（１）

縮尺　A2 1/50　A3 1/71

図面No.　【意匠】　A-113

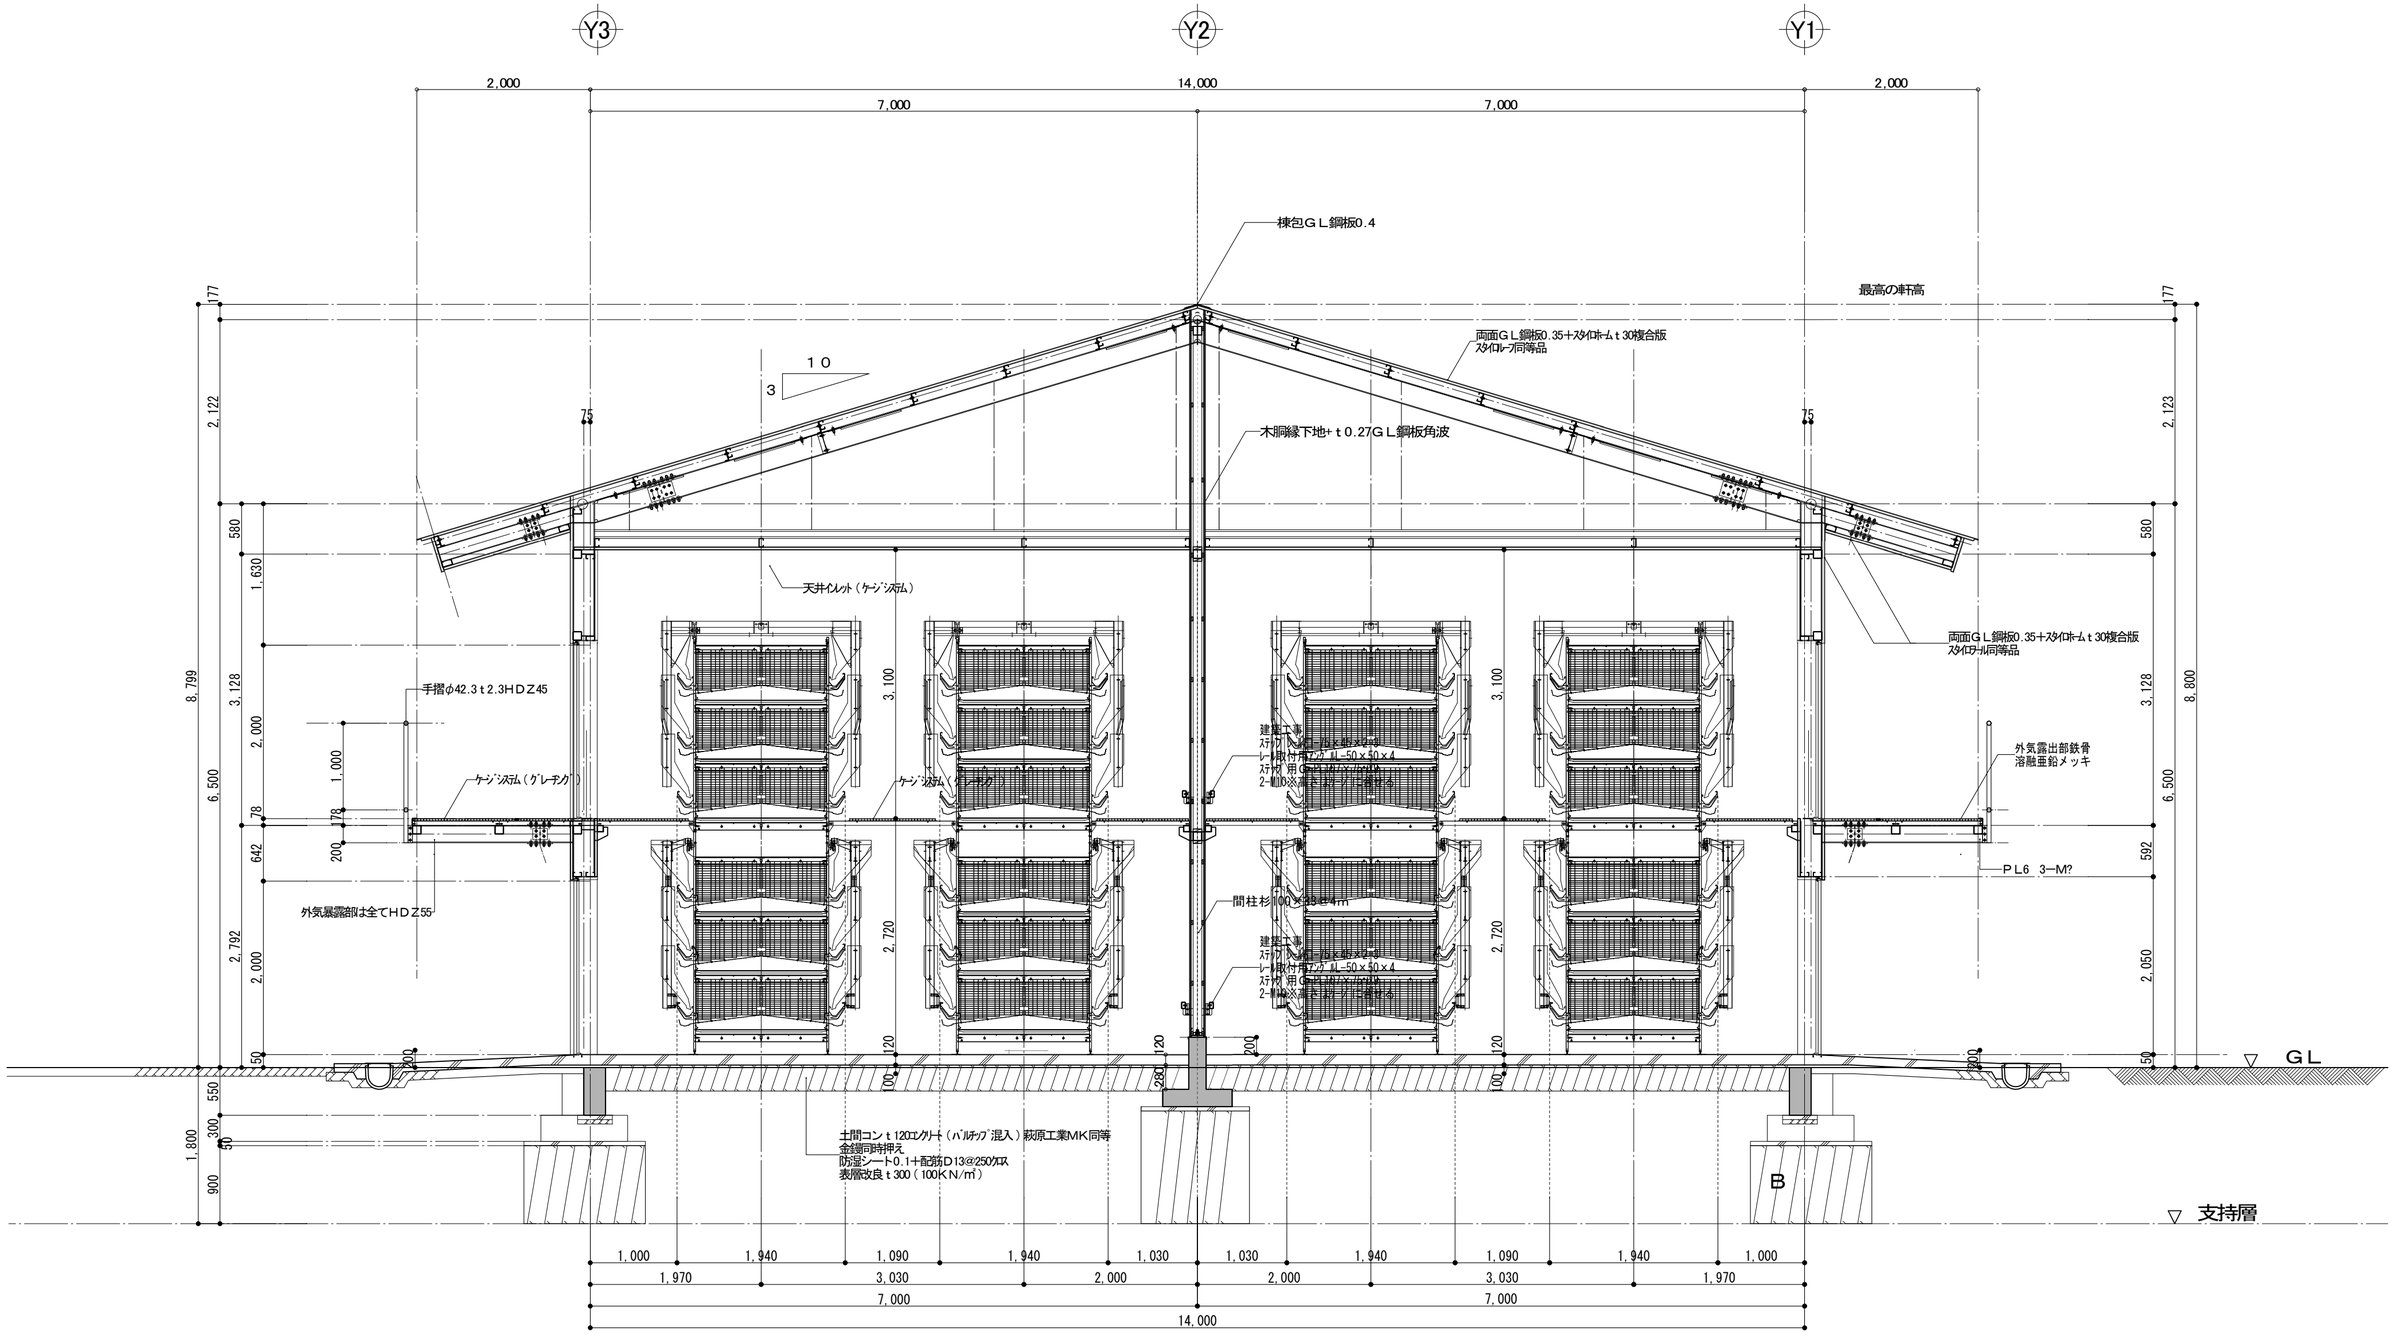

矩計図（2）　S=1/50

記事

NOZOE-Architects
有限会社 野添設計
一級建築士事務所宮崎県知事登録　第B-5666号

管理建築士　野添勝久
一級建築士大臣登録　第110692号
TEL 0983-27-1018

承認	野添勝久	
担当	野添勝久	
製図	野添勝久	

工事名称　香川ランチグループ第３農場Ⅱ期建設工事

図面内容　■鶏舎　矩計図（２）

縮尺　A2 1/50　A3 1/71

図面No.　【意匠】　A-１１４

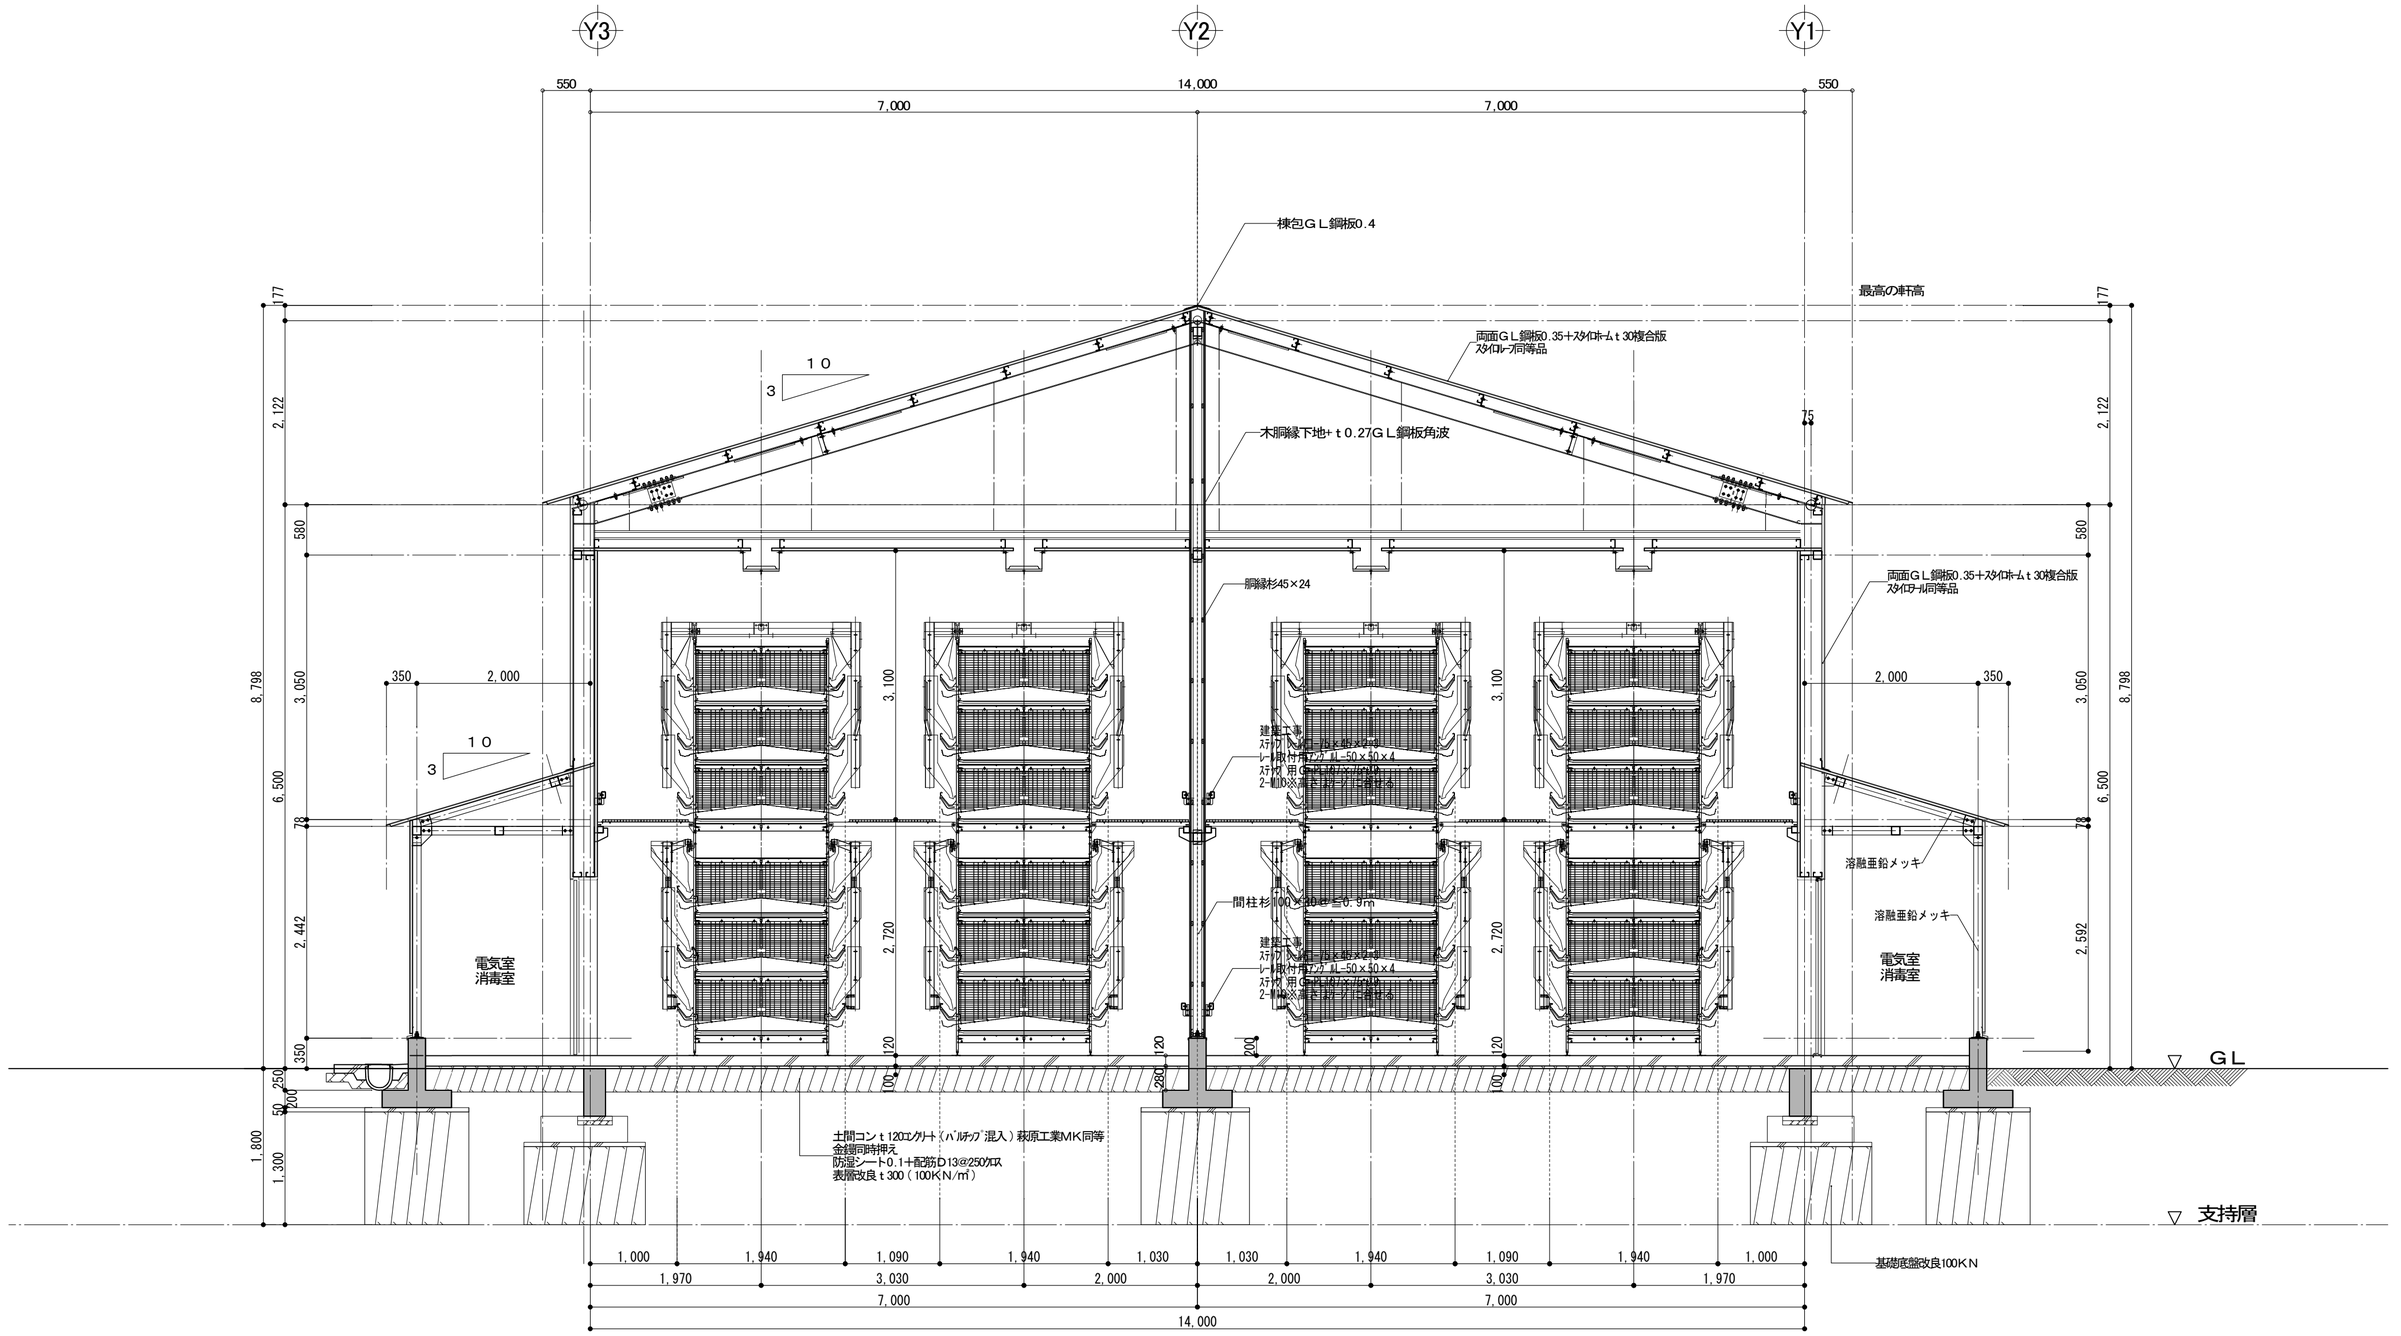

矩計図（3）　S=1/50

記事

NOZOE-Architects
有限会社 野添設計
一級建築士事務所宮崎県知事登録　第B-5666号

管理建築士　野添勝久
一級建築士大臣登録　第110692号
TEL 0983-27-1018

承認	野添勝久
担当	野添勝久
製図	野添勝久

工事名称　香川ランチグループ第３農場Ⅱ期建設工事

図面内容　■鶏舎　矩計図（３）

縮尺　A2 1/50　A3 1/71

図面No.　【意匠】　A-115

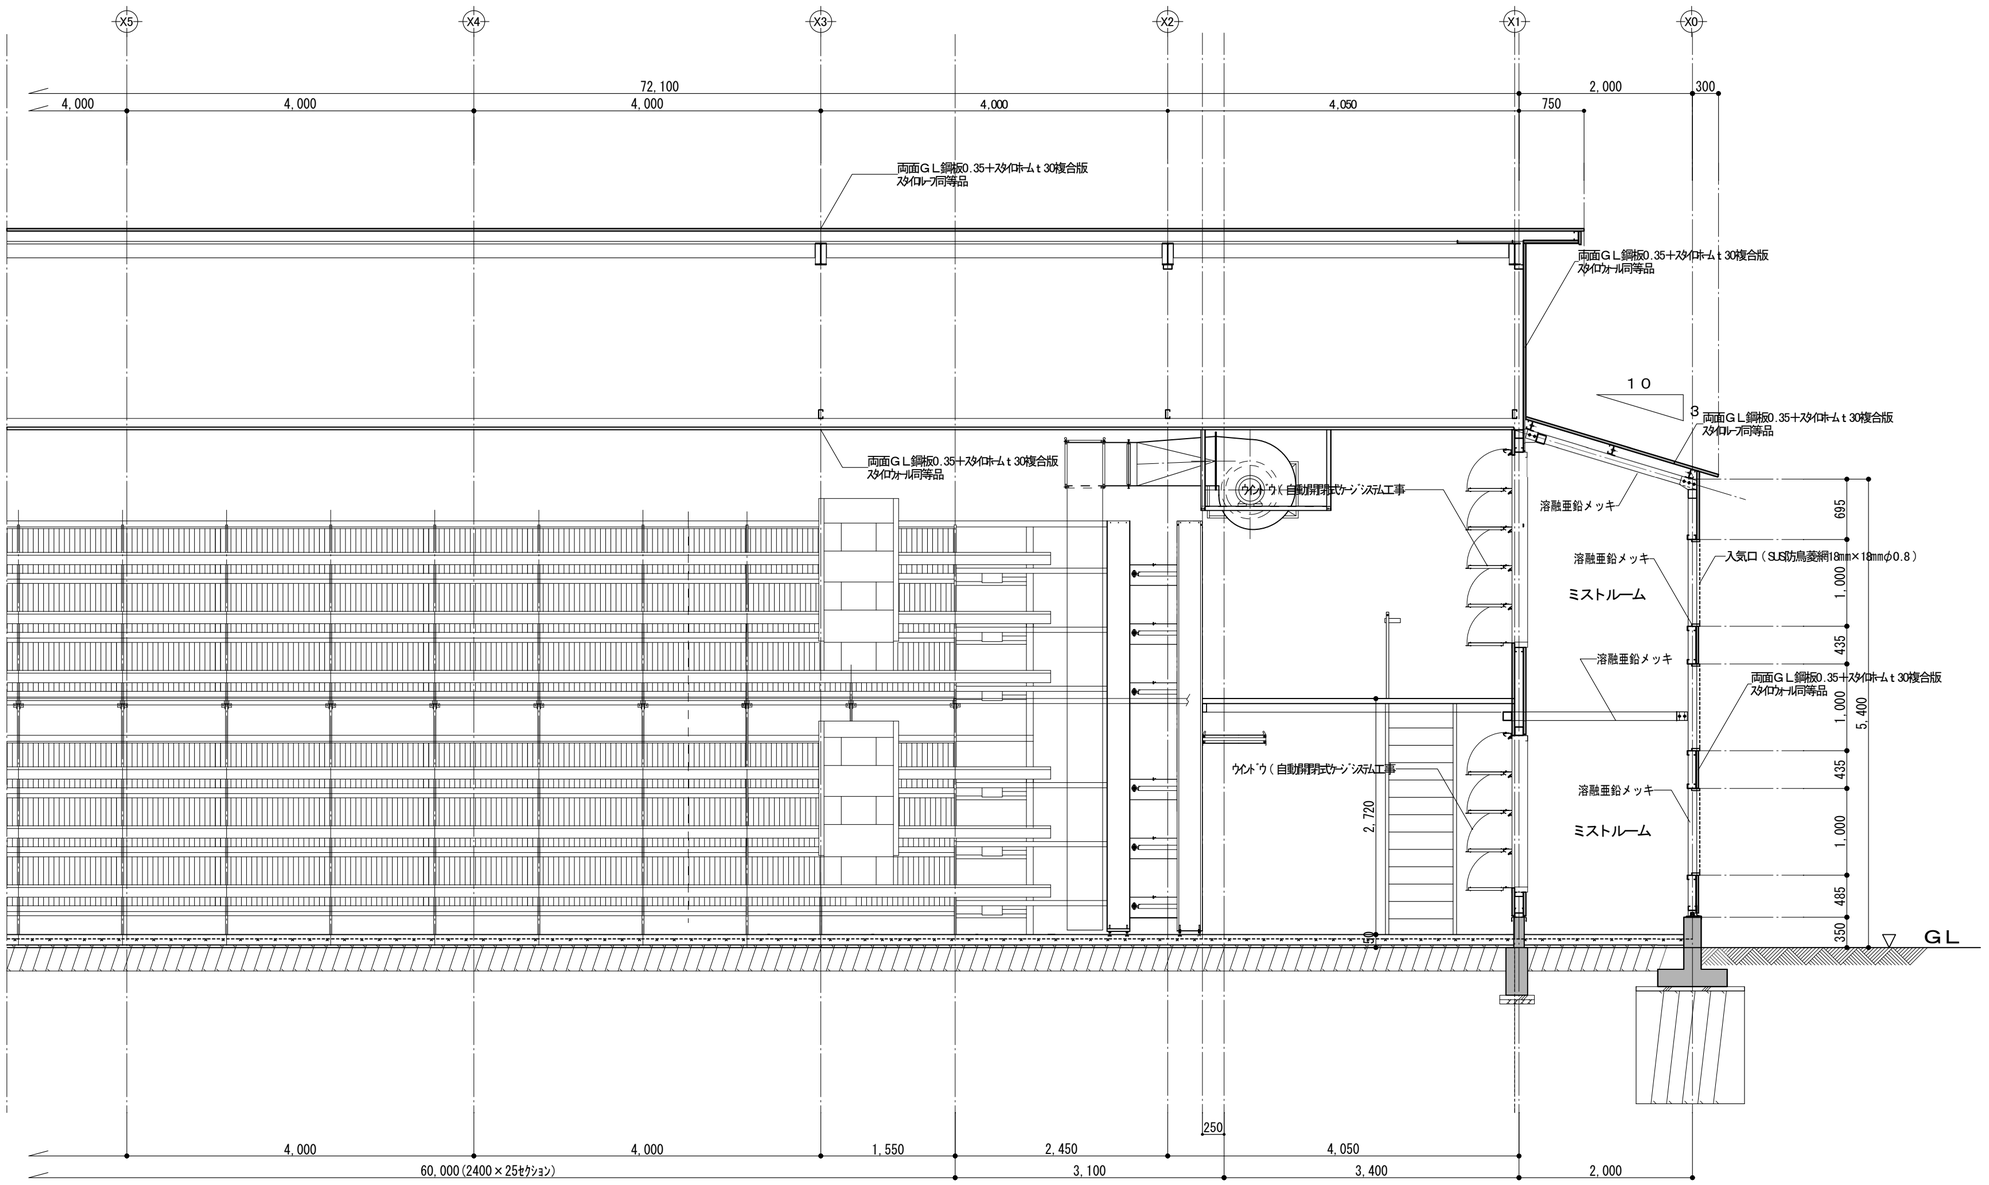

記事

NOZOE-Architects
有限会社 野添設計
一級建築士事務所宮崎県知事登録 第B-5666号

管理建築士 野添勝久
一級建築士大臣登録 第110692号
TEL 0983-27-1018

承認	野添勝久
担当	野添勝久
製図	野添勝久

工事名称：香川ランチグループ第３農場Ⅱ期建設工事

図面内容：■鶏舎　断面詳細図（１）

縮尺：A2 1/50　A3 1/71

図面No.：【意匠】 A-１１６

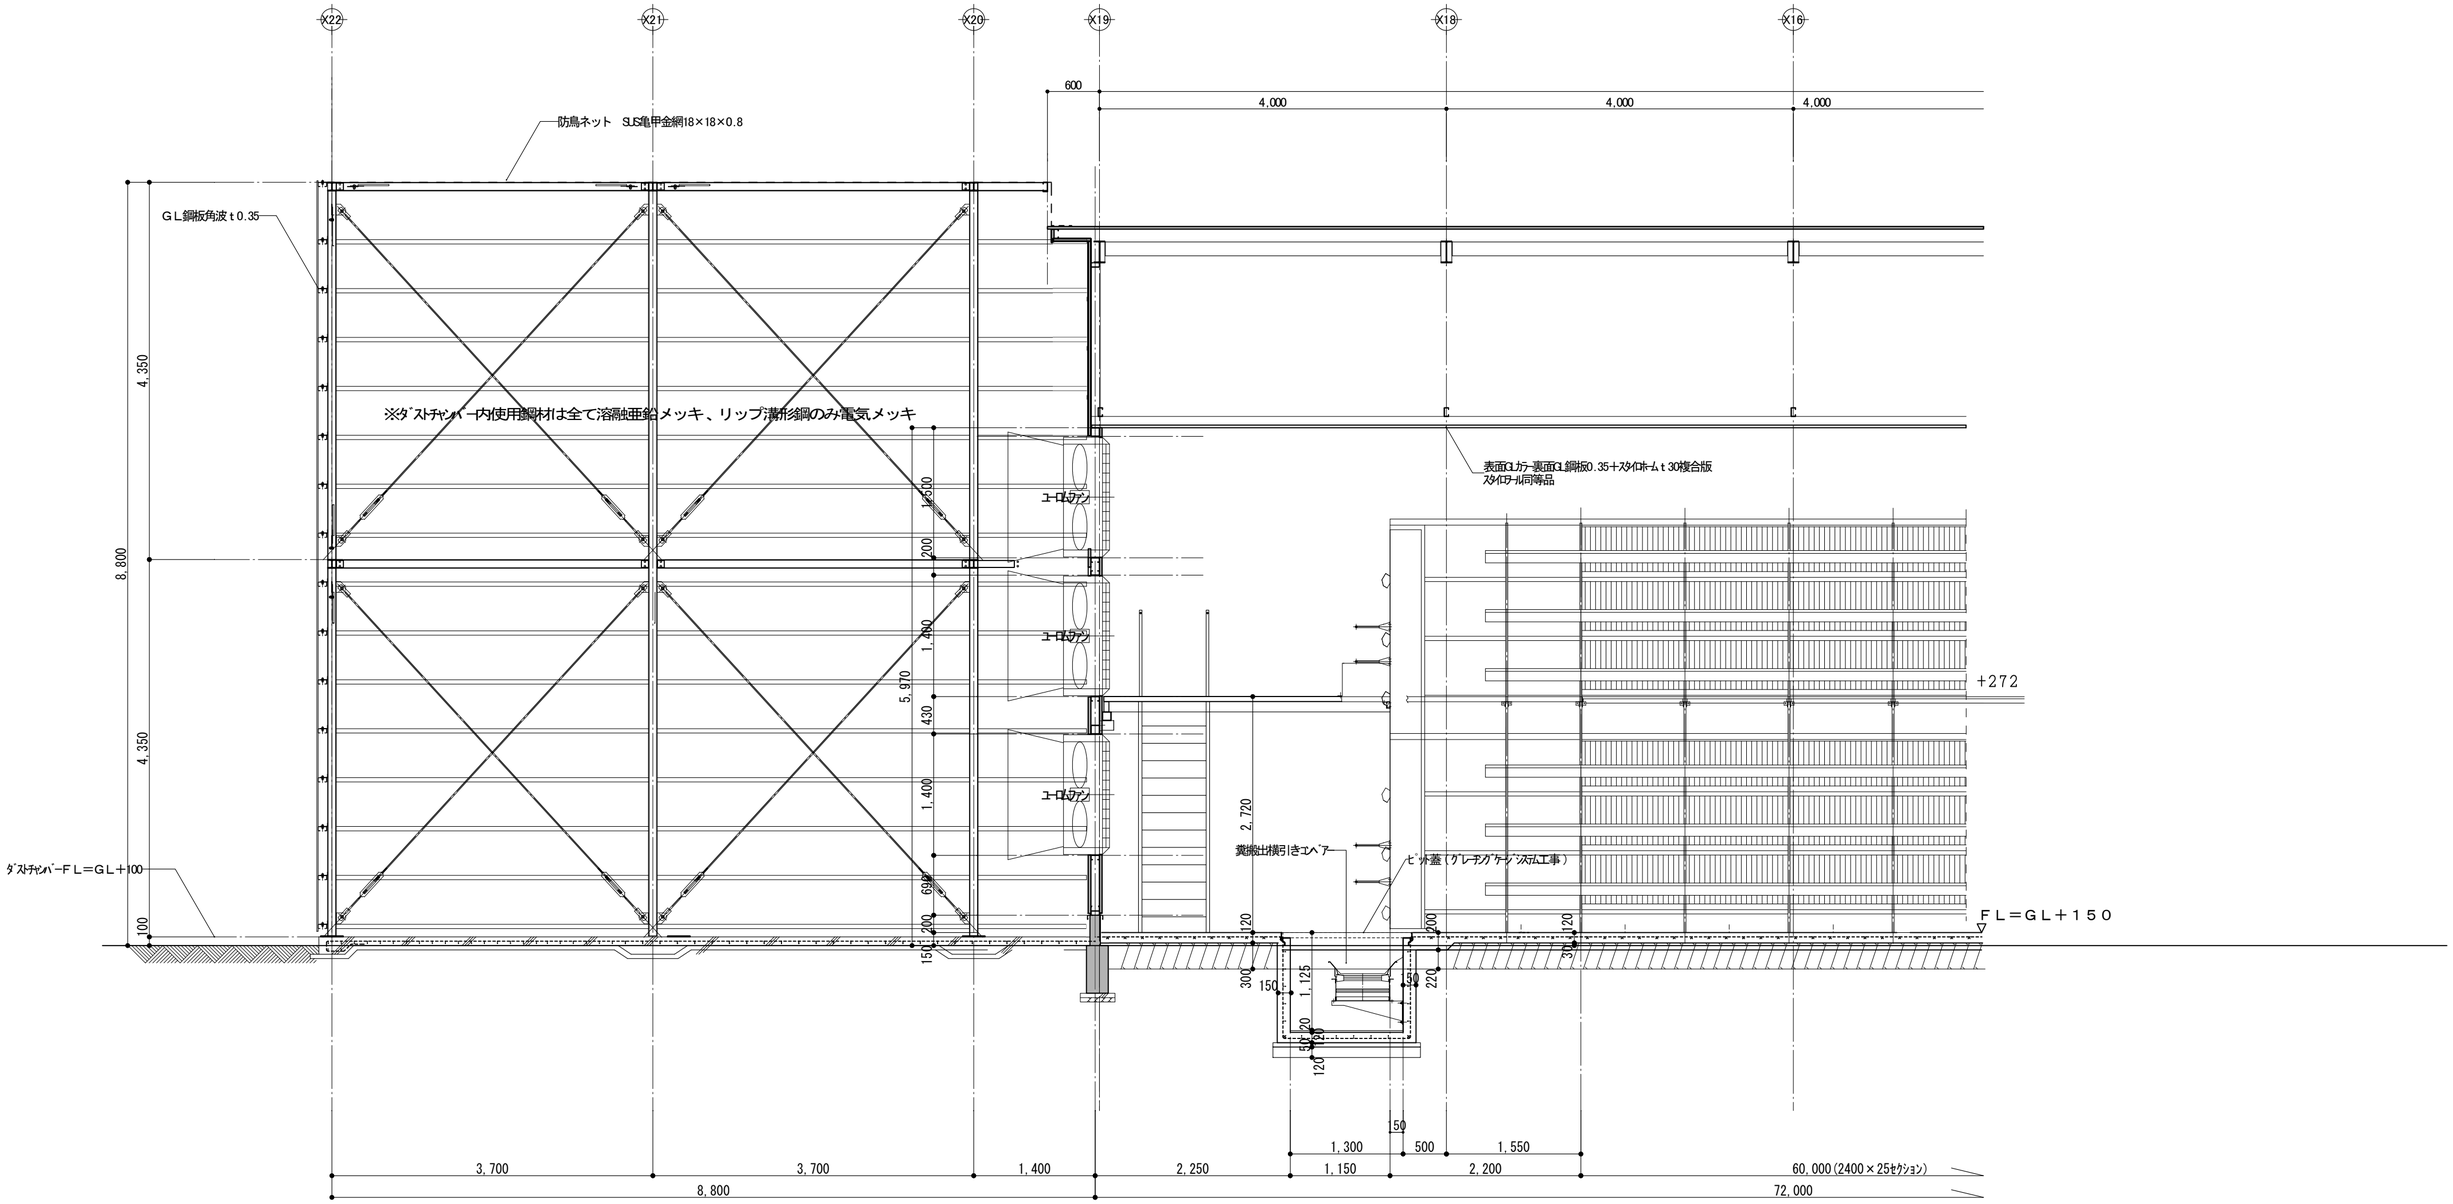

断面詳細図　S＝1/50

記事

NOZOE-Architects
有限会社 野添設計
一級建築士事務所宮崎県知事登録　第B-5666号

管理建築士　野添勝久
一級建築士大臣登録　第110692号
TEL 0983-27-1018

承認	野添勝久	工事名称	香川ランチグループ第３農場Ⅱ期建設工事	縮尺	A2 1/50
担当	野添勝久	図面内容	■鶏舎		A3 1/71
製図	野添勝久		断面詳細図（２）		図面No. 【意匠】 A-117